


市道明神山原北台原線

市道明神山原北台原線

棒式1階による立札

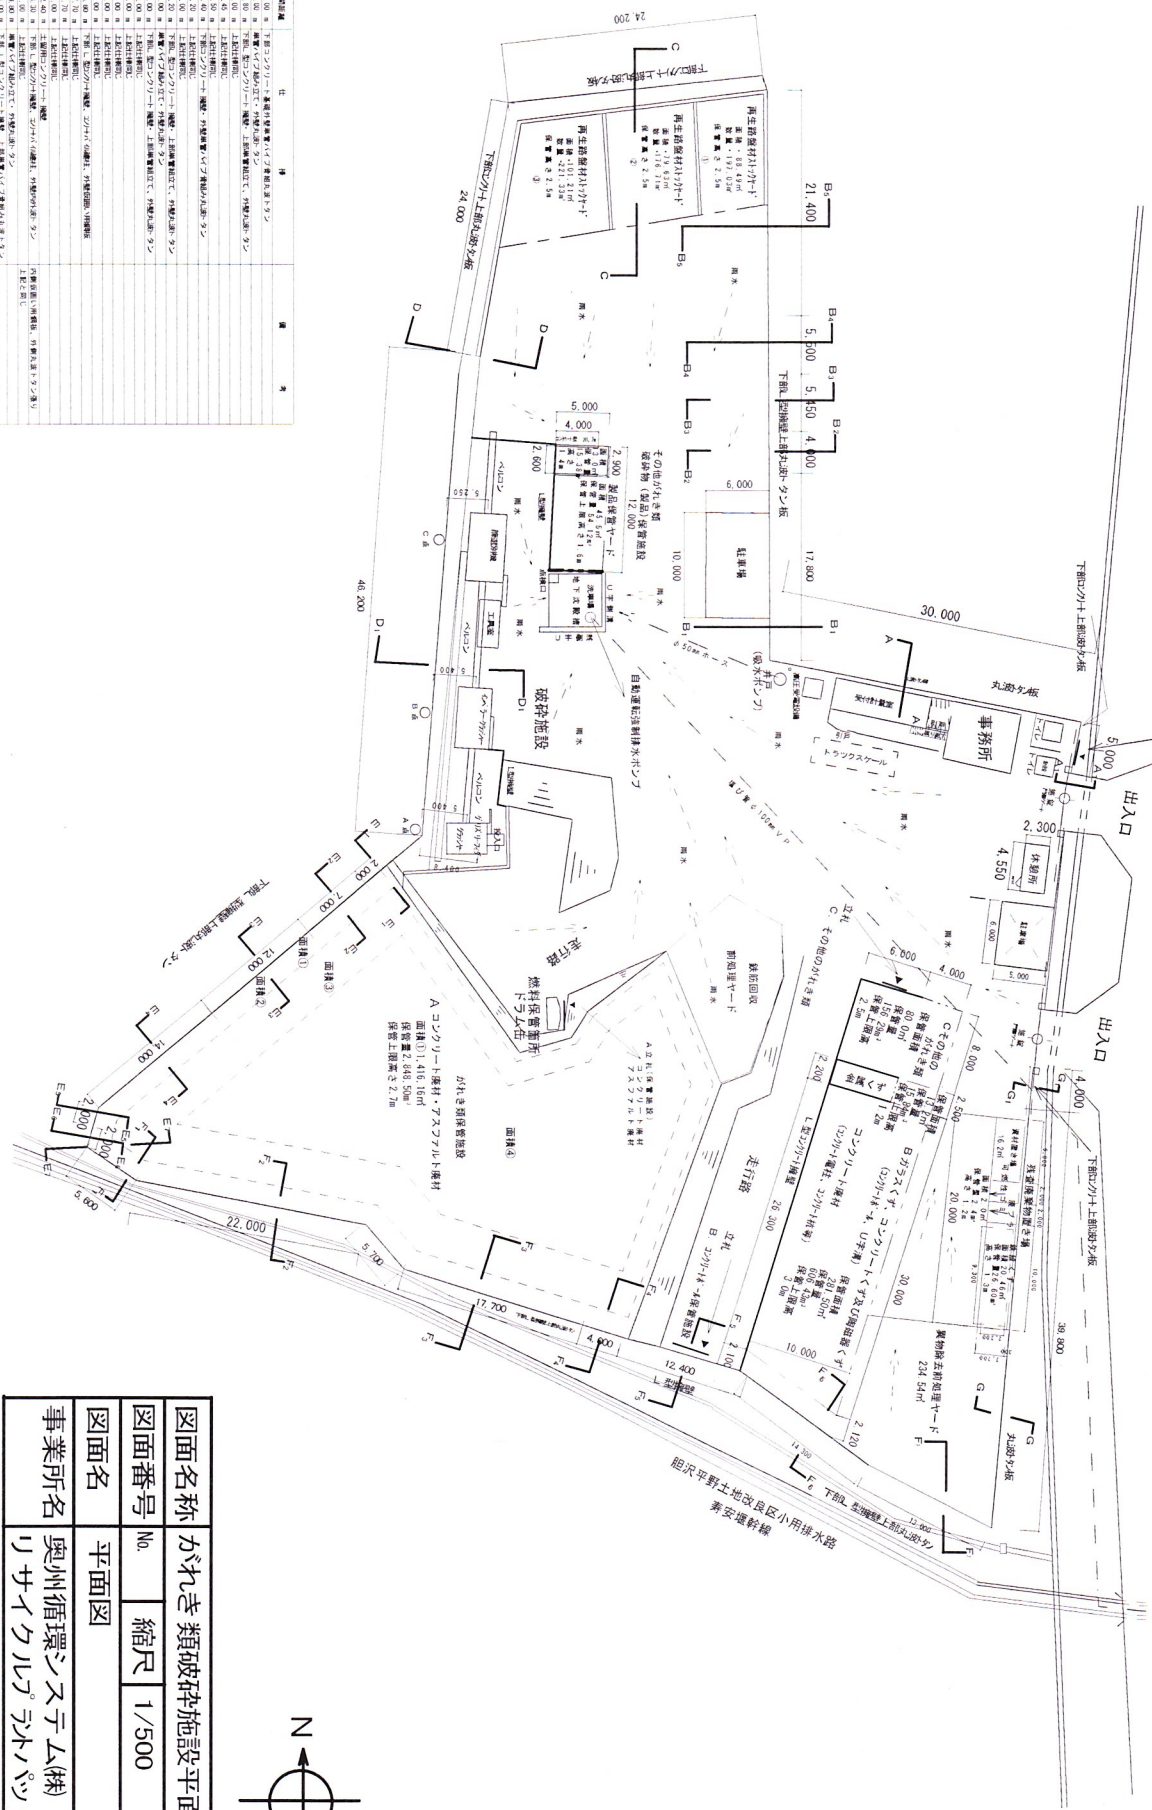

廻り廻り材料内訳

種別	数量	単位	区画番号	仕	種	備
A-1	10.00	3.00m	5.00m	下照コナリ	上照破砕機・バリエーション	
A-2	2.00	2.00m	20.00	横置バリエーション	バリエーション	
A-3	2.00	2.00m	1.00	上照コナリ	上照破砕機	
A-4	2.00	2.00m	1.00	上照コナリ	上照破砕機	
図面名称	がれき類破砕施設平面図		
図面番号	No.	縮尺	1/500
図面名	平面図		
事業所名	奥州循環ステーション		
	リサイクルプラント		

